


LAGEPLAN

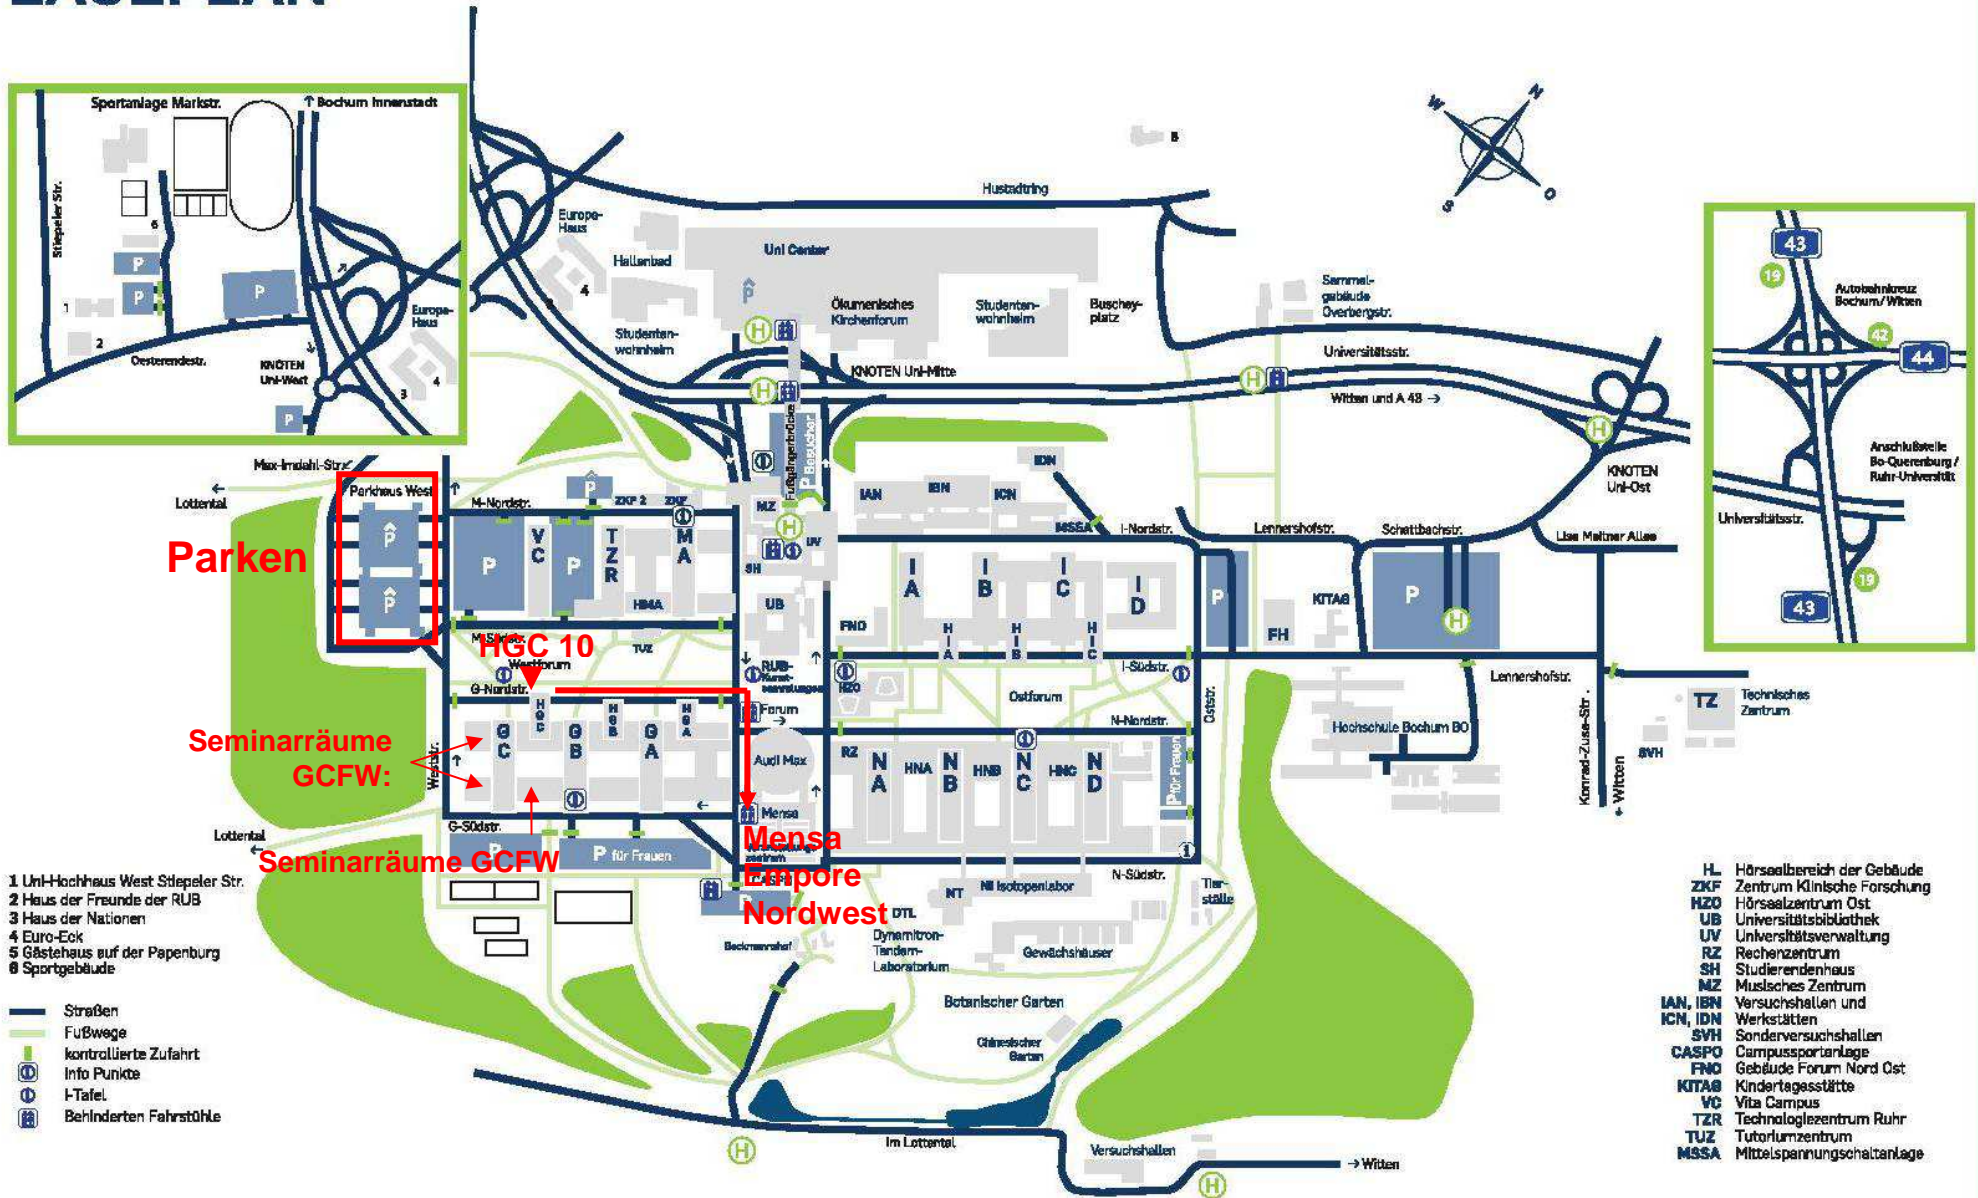

Mehrere Parkhäuser unterhalb des Zentralbereichs